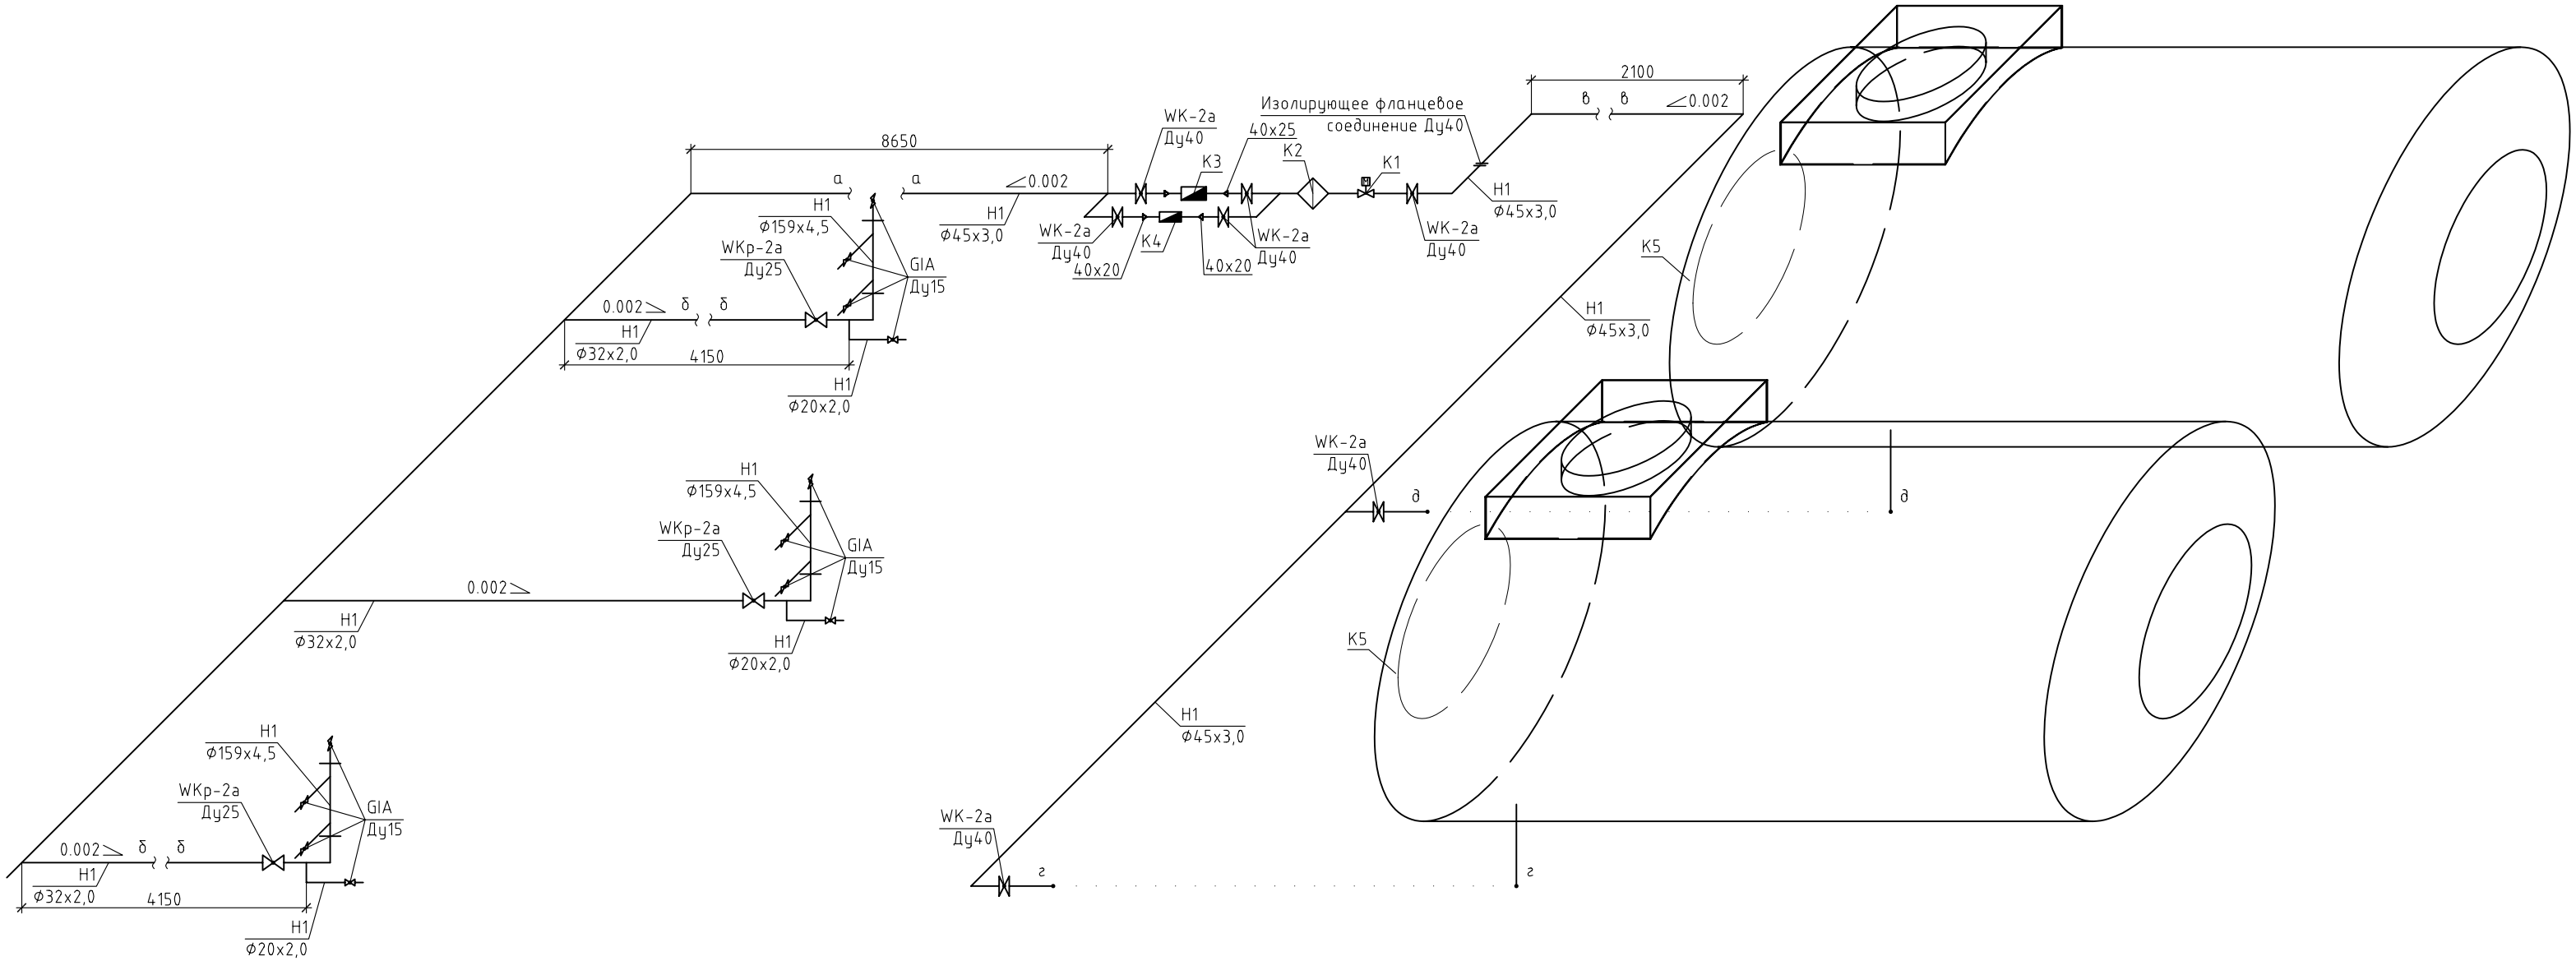
8650
а
а
0.002
H1
Ф45х3,0
WK-2a
Ду40
K3
40х25
K2
Изолирующее фланцевое
соединение Ду40
K1
H1
Ф45х3,0
WK-2a
Ду40
K4
40х20
WK-2a
Ду40
40х20
WK-2a
Ду40
H1
Ф159х4,5
WKp-2a
Ду25
GIA
Ду15
0.002
б
б
H1
Ф32х2,0
4150
H1
Ф20х2,0
2100
в
в
0.002
K5
H1
Ф45х3,0
WK-2a
Ду40
д
д
H1
Ф159х4,5
WKp-2a
Ду25
GIA
Ду15
0.002
H1
Ф32х2,0
H1
Ф20х2,0
K5
H1
Ф45х3,0
H1
Ф159х4,5
WKp-2a
Ду25
GIA
Ду15
0.002
б
б
H1
Ф32х2,0
4150
H1
Ф20х2,0
WK-2a
Ду40
г
г