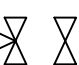
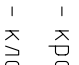

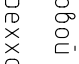
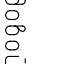


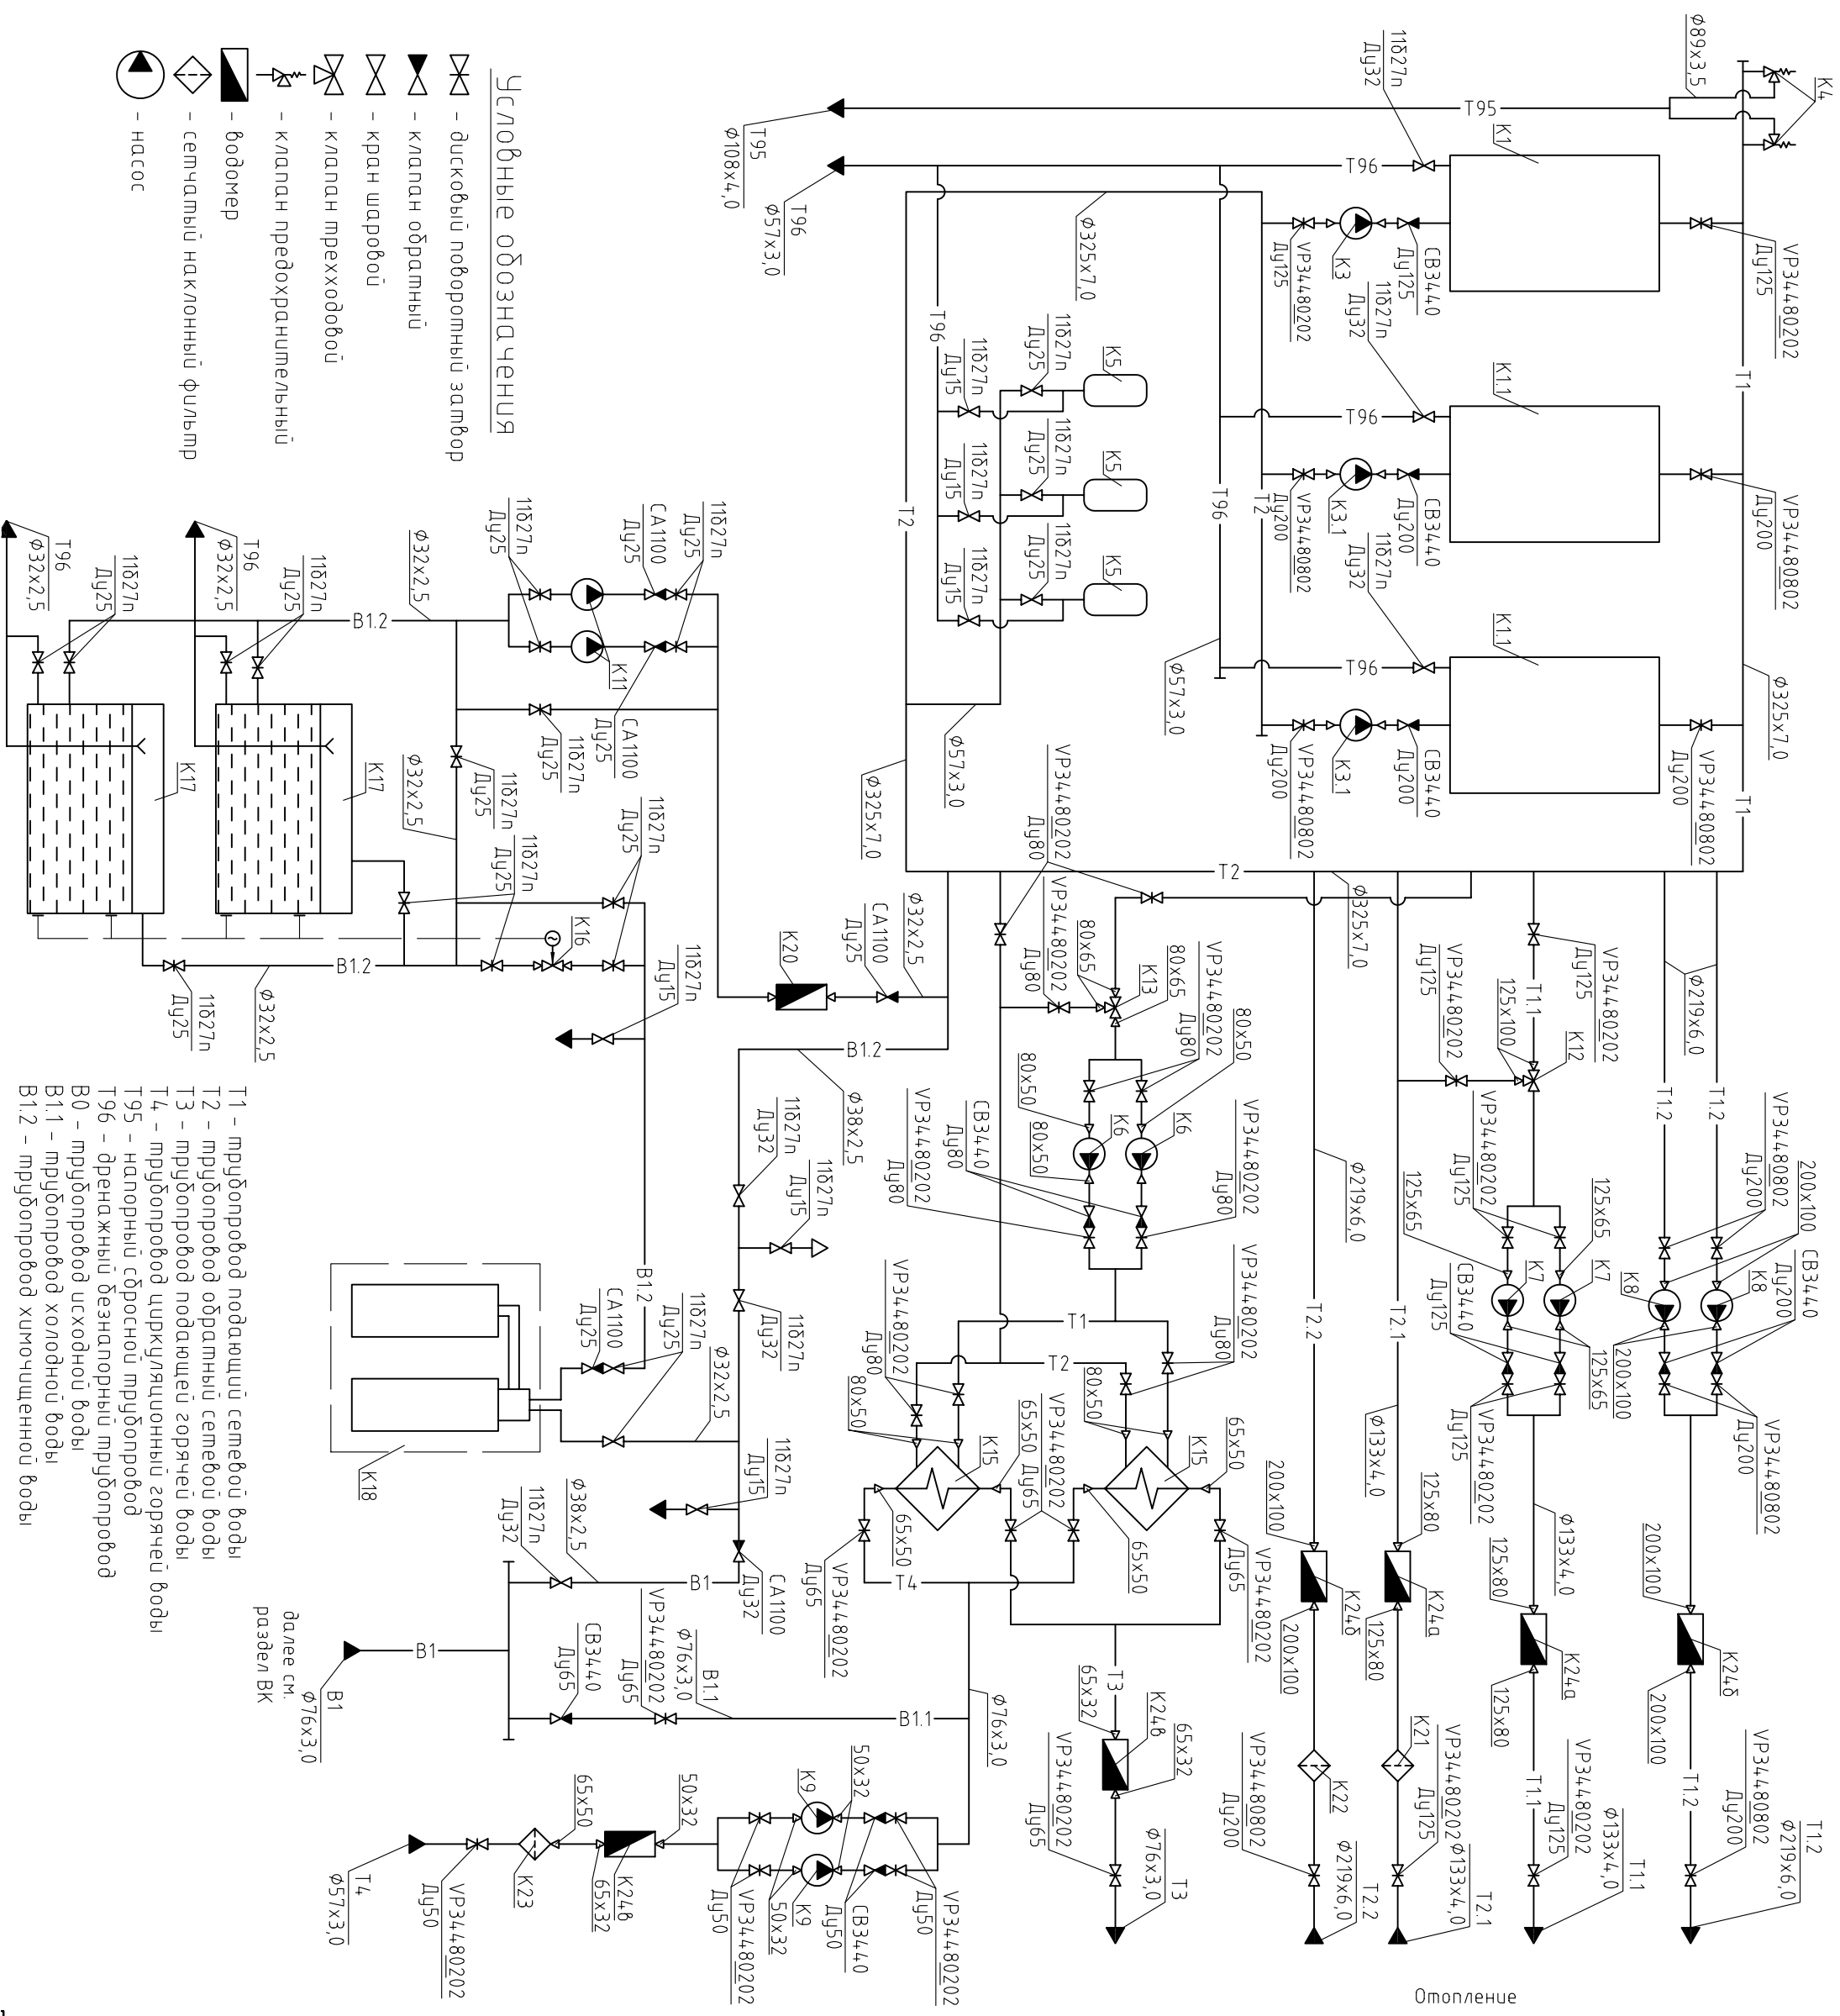


-  - клапан обратный
-  - клапан шаровой
-  - клапан трехходовой
-  - клапан предохранительный
-  - водомер
-  - сетчатый наклонный фильтр
-  - насос

Условные обозначения



- T1 - трубопровод подающий сетевой воды
- T2 - трубопровод обратный сетевой воды
- T3 - трубопровод подающей горячей воды
- T4 - трубопровод циркуляционный горячей воды
- T95 - напорный сбросный трубопровод
- T96 - дренажный безнапорный трубопровод
- B0 - трубопровод холодной воды
- B1.1 - трубопровод холодной воды
- B1.2 - трубопровод химической воды

далее см.
раздел ВК

Отопление